

DOM A

POWIERZCHNIA DOMU:
117,73m²

POWIERZCHNIA OGRODU:
420m²



OSIEDLE
NA WSPÓLNEJ
PRZESTRZEŃ Z NATURĄ

PARTER

66,23m²



PARTER	POWIERZCHNIA
0.01 Wiatrołap	3,03m ²
0.02 P. Techn.	2,70m ²
0.03 Spiżarnia	1,64m ²
0.04 Kuchnia	6,32m ²
0.05 Salon	24,37m ²
0.06 Komunikacja	8,78m ²
0.07 Sypialnia z garderobą	11,86m ²
0.08 Łazienka	7,53m ²
RAZEM	66,23m ²

Treści znajdujące się na dokumencie nie stanowią oferty w rozumieniu przepisów prawa i winny być interpretowane wyłącznie jako informacja, o których jest mowa w art. 71 Kodeksu Cywilnego.

📞 533 210 924

🌐 OsiedleNaWspolnej.com

✉️ kontakt@OsiedleNaWspolnej.com

 **WMSK**
NIERUCHOMOŚCI

DOM A

POWIERZCHNIA DOMU:
117,73m²


POWIERZCHNIA OGRODU:
420m²



OSIEDLE
NA WSPÓLNEJ
PRZESTRZEŃ Z NATURĄ

PIĘTRO

51,50m²

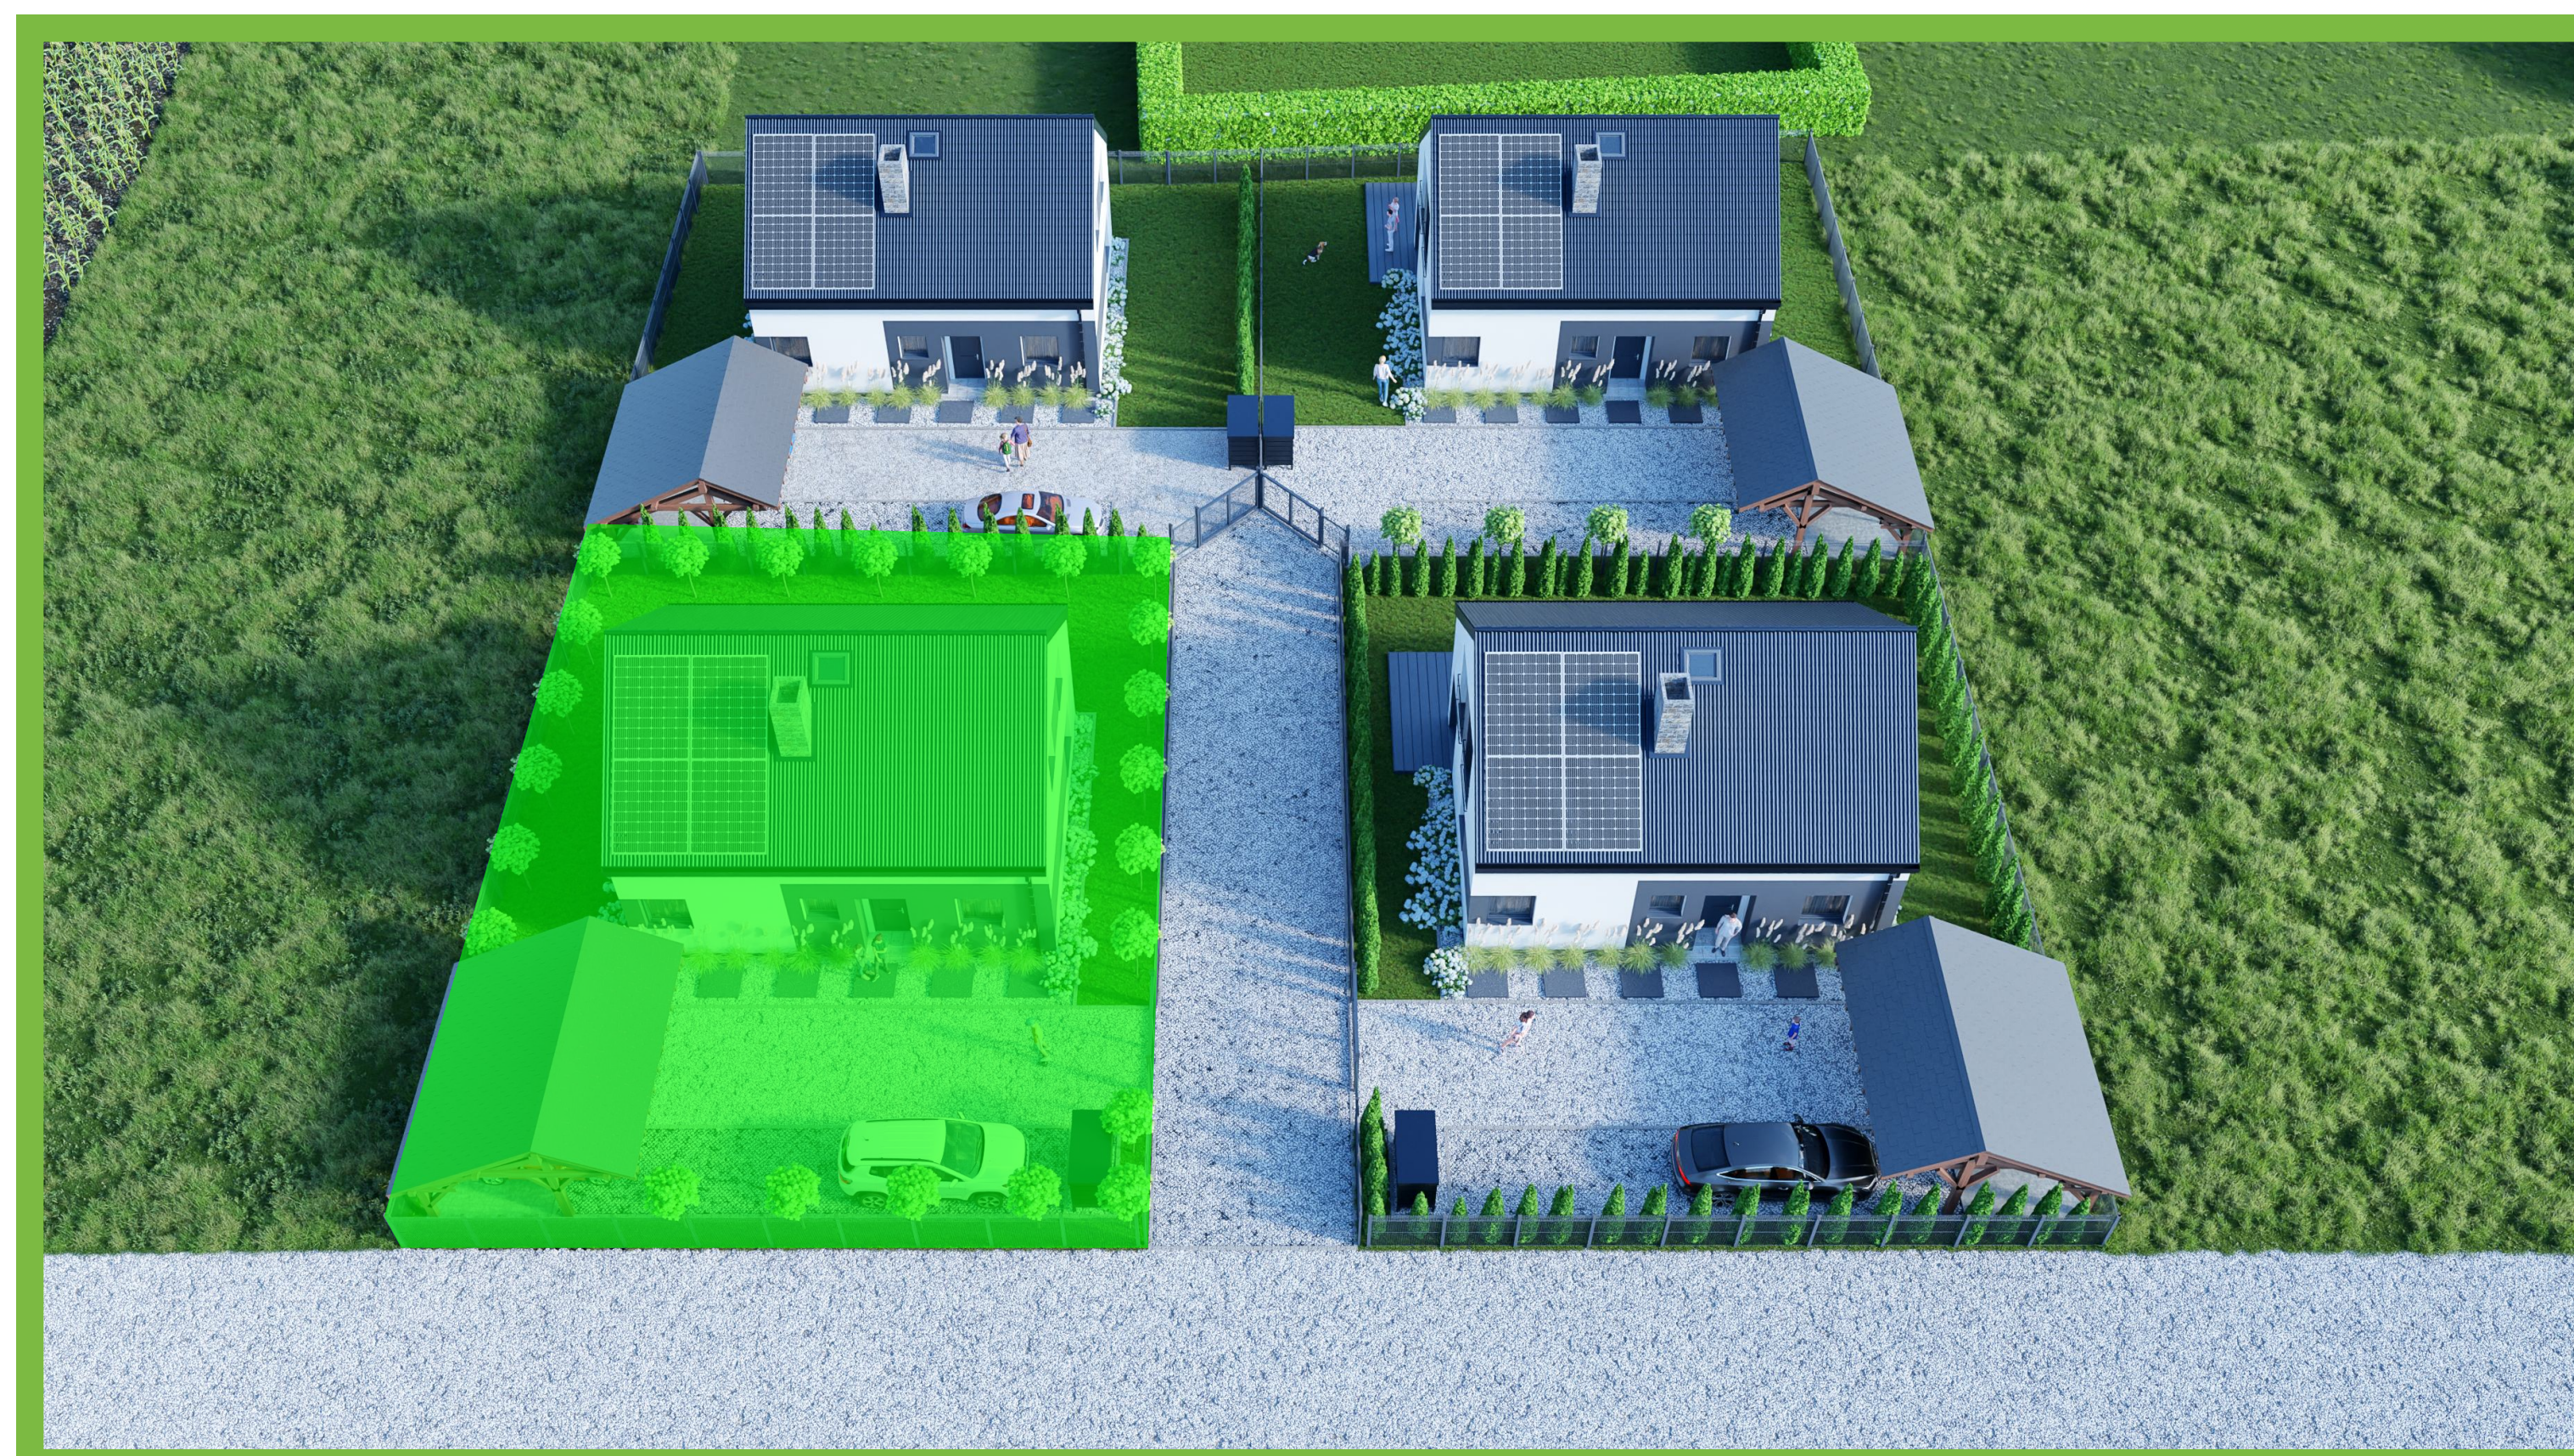

PIĘTRO	POWIERZCHNIA
0.01 Przedpokój	8,60m ²
0.02 Pokój	10,11m ²
0.03 Łazienka	6,24m ²
0.04 Garderoba	3,16m ²
0.05 Pokój	10,82m ²
0.06 Pokój	10,82m ²
0.07 Schowek	1,75m ²
RAZEM	51,50m ²



Treści znajdujące się na dokumencie nie stanowią oferty w rozumieniu przepisów prawa i winny być interpretowane wyłącznie jako informacja, o których jest mowa w art. 71 Kodeksu Cywilnego.

533 210 924

OsiedleNaWspolnej.com

kontakt@OsiedleNaWspolnej.com

